



WSG Leger:
neue Abgrenzung in Planung

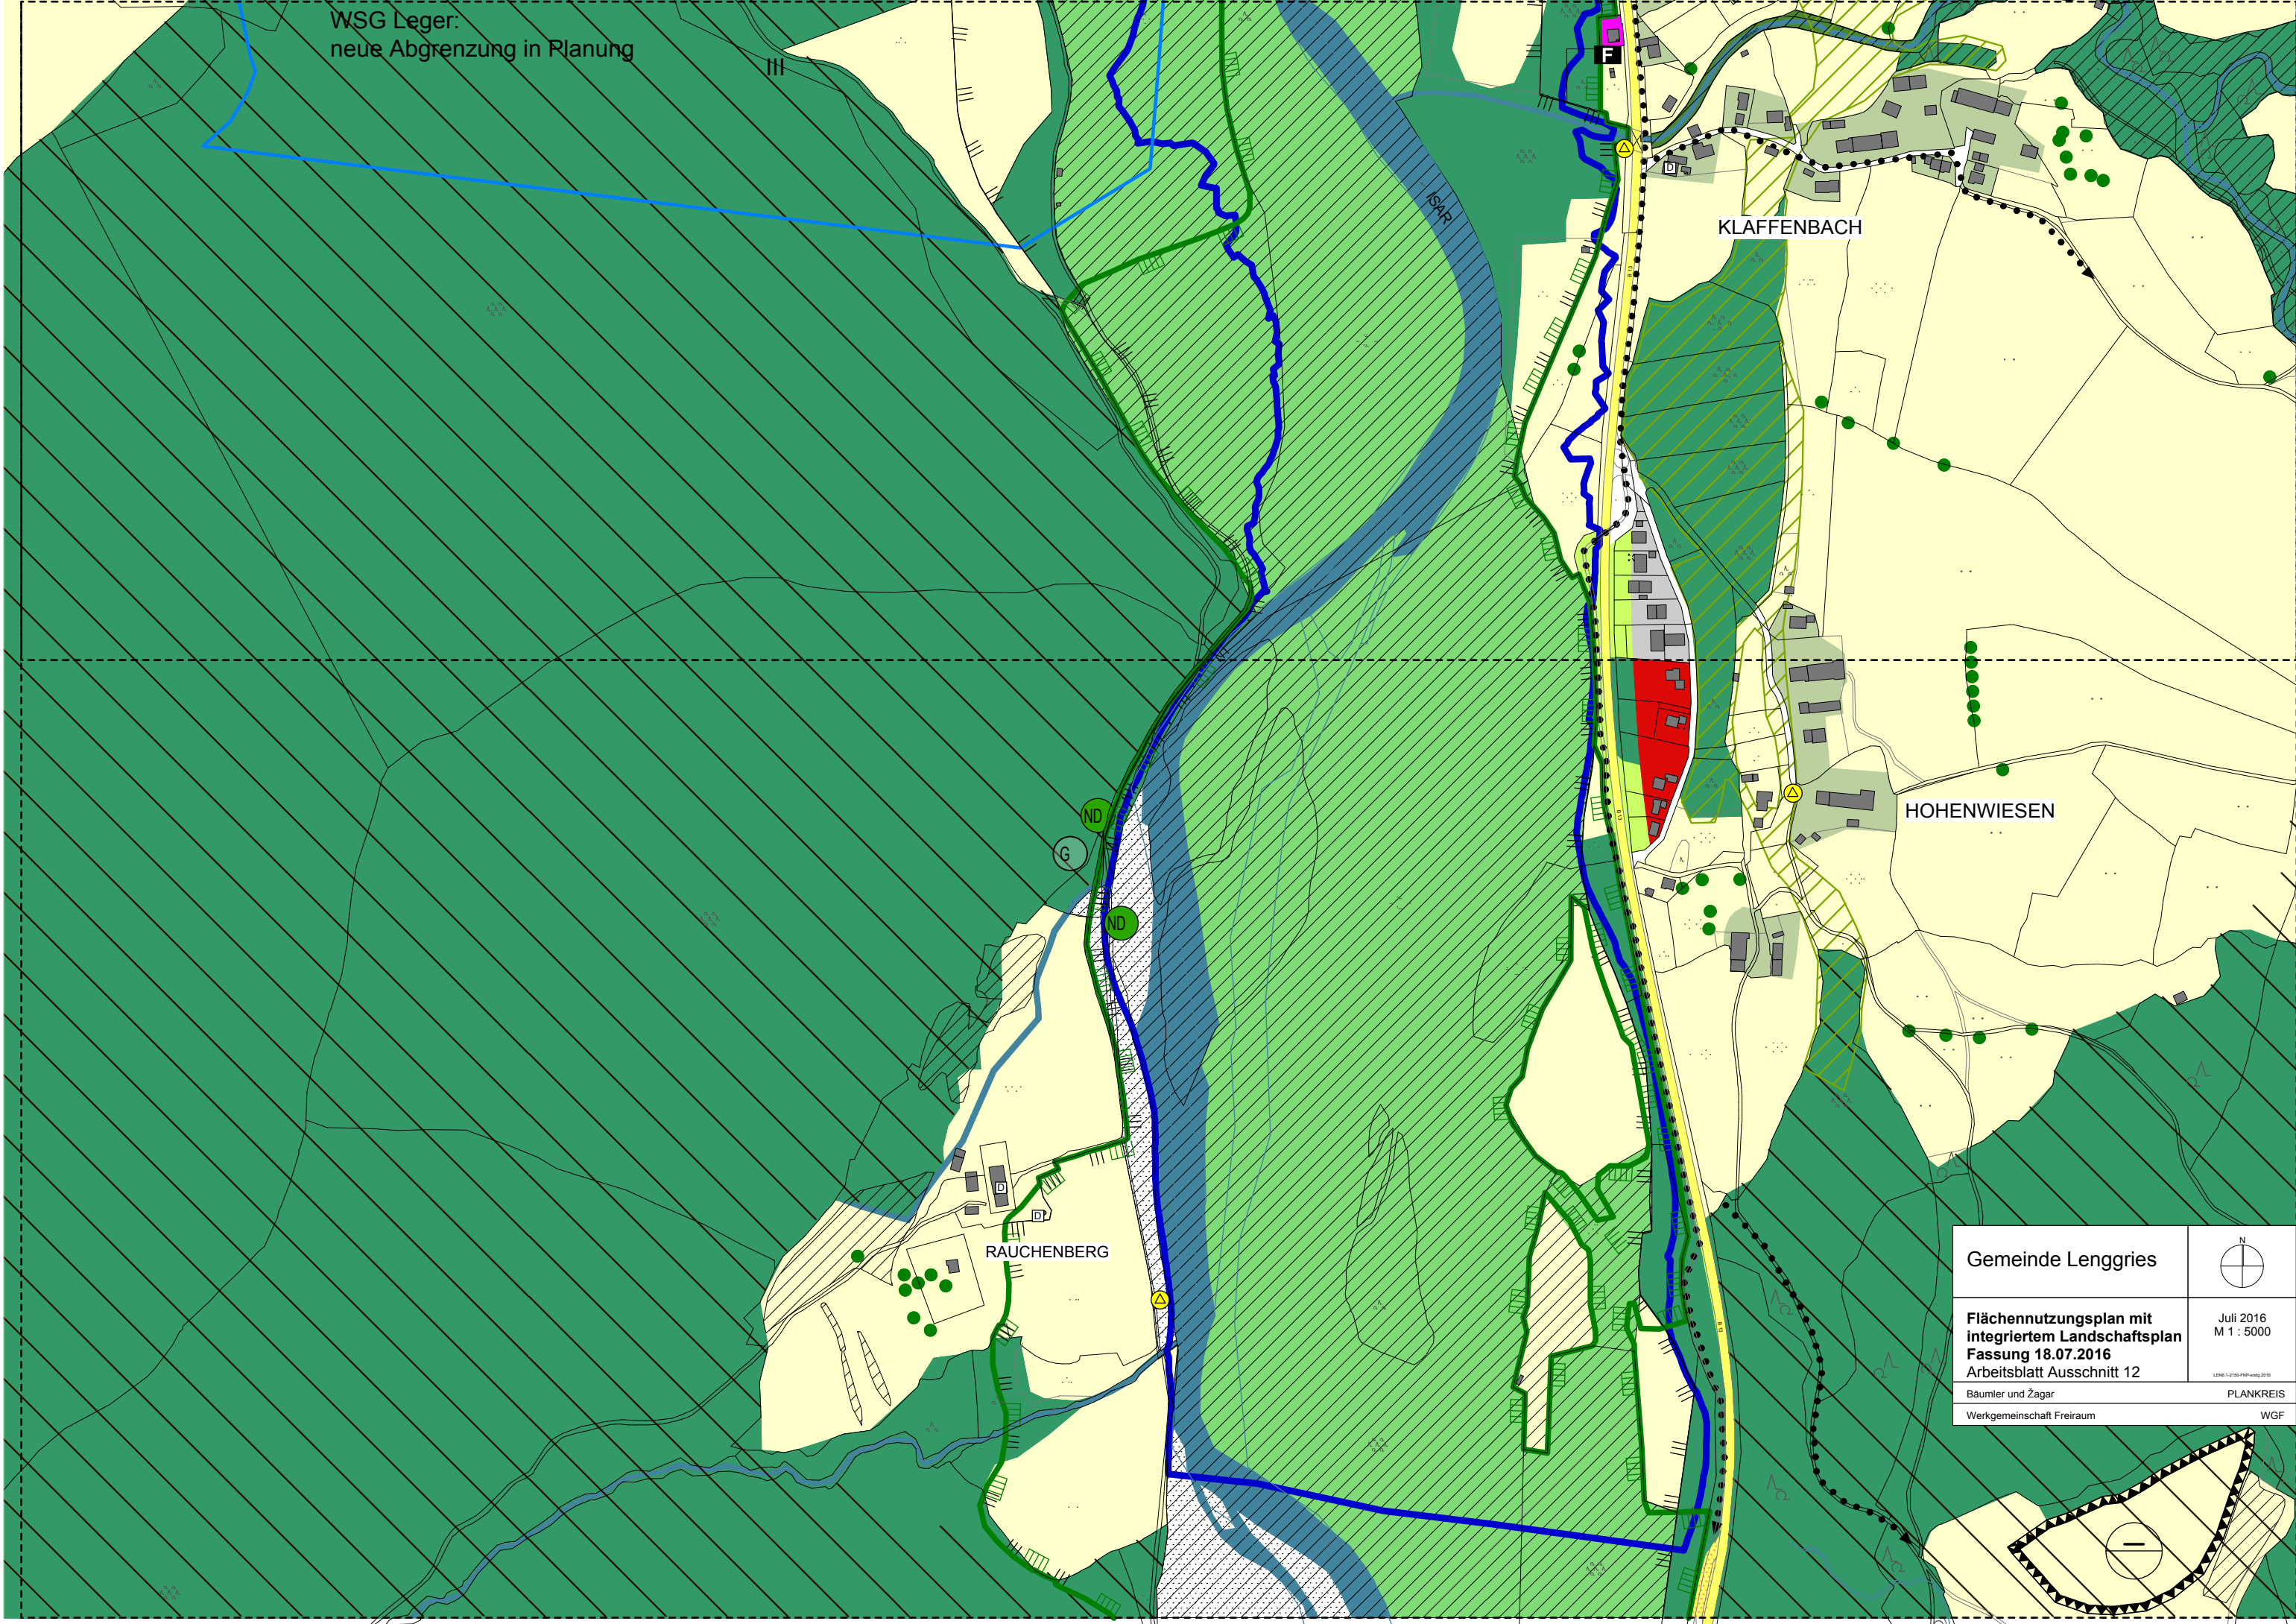

KLAFFENBACH

HOHENWIESEN

RAUCHENBERG

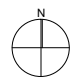Gemeinde Lenggring	
Flächennutzungsplan mit integriertem Landschaftsplan Fassung 18.07.2016 Arbeitsblatt Ausschnitt 12	Juli 2016 M 1 : 5000
Bäumler und Zagar Werkgemeinschaft Freiraum	PLANKREIS WGF

