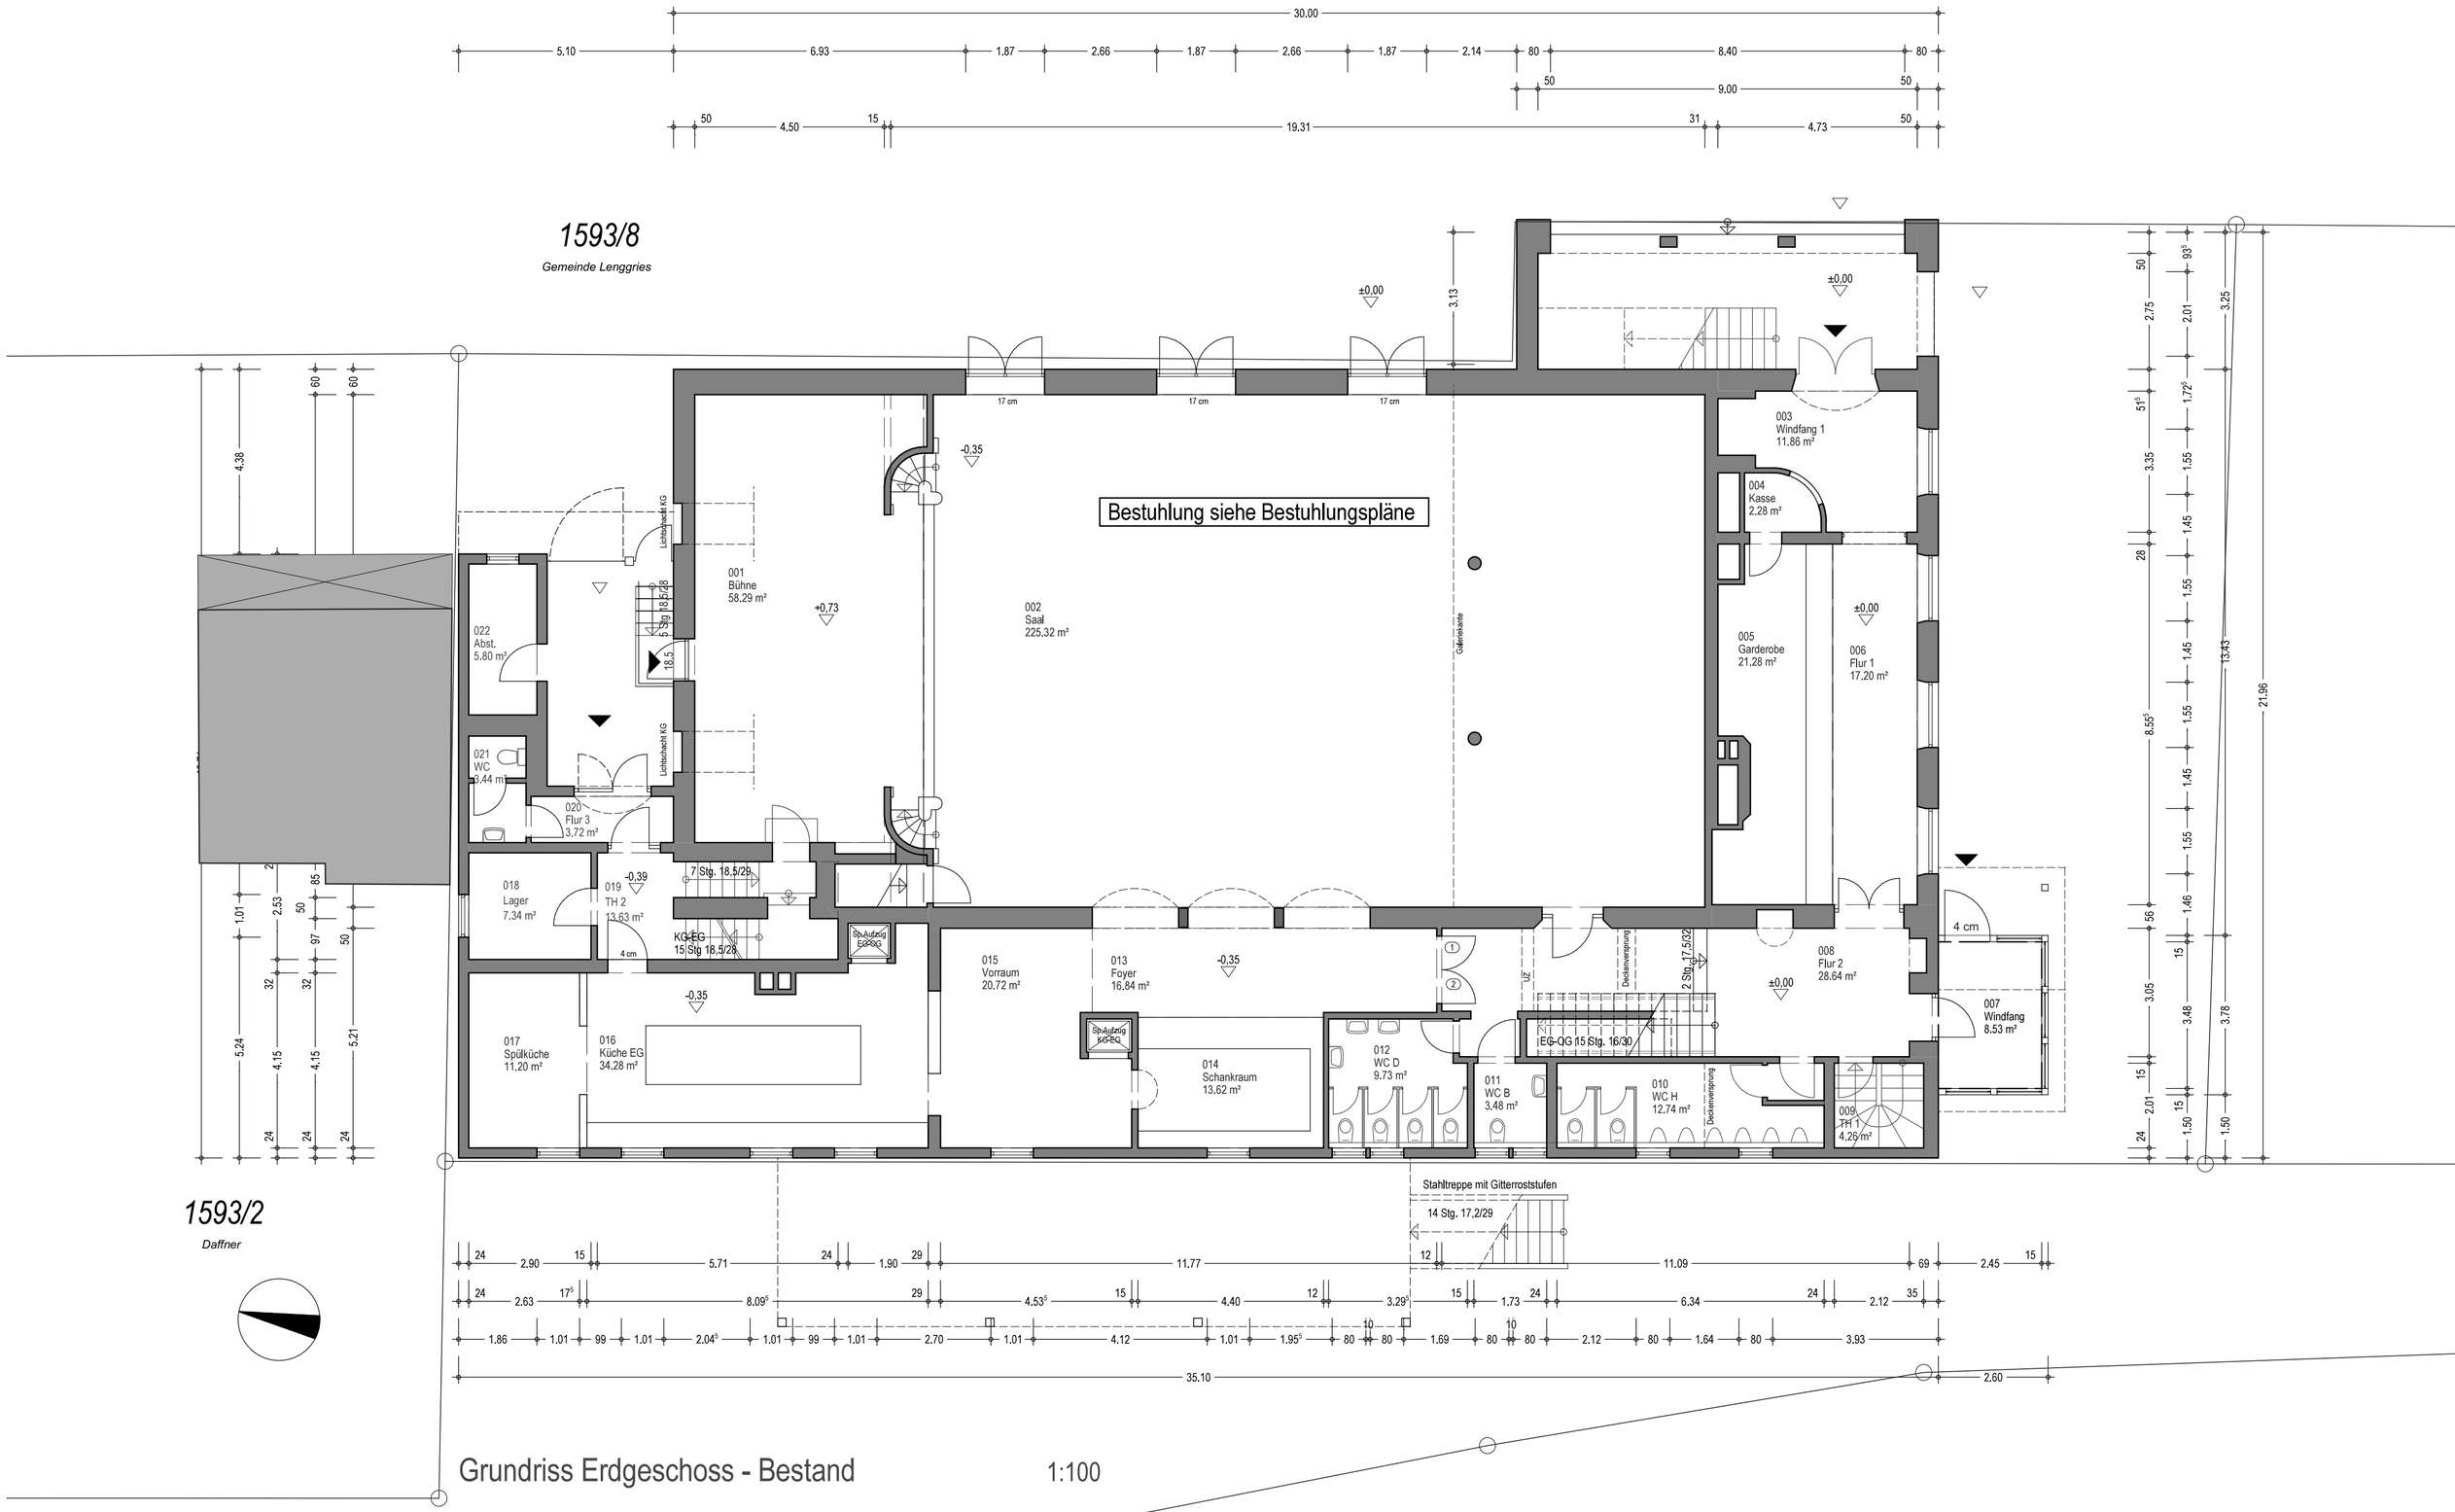

Grundriss Erdgeschoss - Bestand 1:100